S1 Ściana fund. zewnętrzna

	[cm]
Tynk cienkowarstwowy	0,5
Polistyren ekstrudowany	6,0
Izol. p. wodna pionowa	-
Mur z b. betonowych	24,0
Izol. p. wodna pionowa	-

S2 Ściana fundamentowa

	[cm]
Izol. p. wodna pionowa	-
Mur z b. betonowych	24,0
Izol. p. wodna pionowa	-

S3 Ściana konst. zew.

	[cm]
Tynk cienk. systemowy	0,5
Styropian	6-12
Mur z bet. komórkowego	24,0
Tynk cem. - wapienny	1,5

S4 Ściana konst. wew.

	[cm]
Tynk cem. - wapienny	1,5
Mur z bet. komórkowego	24,0
Tynk cem. - wapienny	1,5

S5 Ściana działowa

	[cm]
Tynk cem. - wapienny	1,5
Mur z bet. komórkowego	8,0
Tynk cem. - wapienny	1,5

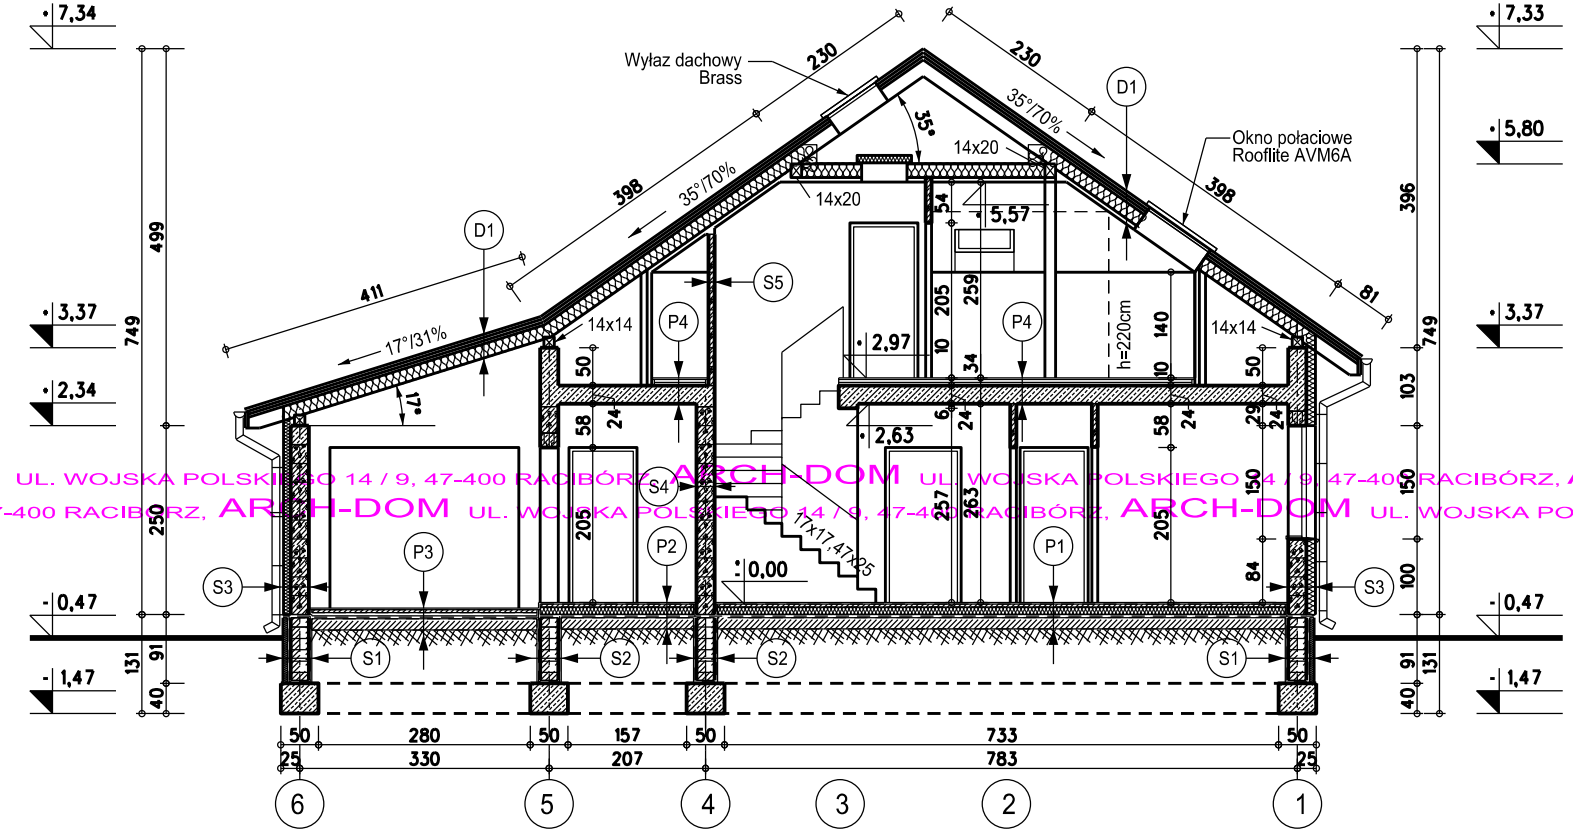

RCH-DOM UL. WOJSKA POLSKIEGO 14 / 9, 47-400 RACIBÓRZ, ARCH-DOM UL. WOJSKA POLSKIEGO 14 / 9, 47-400 RACIBÓRZ, ARCH-DO
IEGO 14 / 9, 47-400 RACIBÓRZ, ARCH-DOM UL. WOJSKA POLSKIEGO 14 / 9, 47-400 RACIBÓRZ, ARCH-DOM UL. WOJSKA POLSKIEGO 14 / 9

P1 Posadzka pom. "suche"

	[cm]
Parkiet lub pł. ceram.	2,0
Wylewka cementowa	4,0
Styropian	10,0
Papa termozgrzew.	-
Beton B-15	15,0
Podsyp. piask.	15,0
Ziemia ubita	-

P2 Posadzka pom. "mokre"

	[cm]
Płytki ceramiczne	2,0
Wylewka cementowa	4,0
Folia budowlana	-
Styropian	10,0
Papa termozgrzew.	-
Beton B-15	15,0
Podsyp. piask.	15,0
Ziemia ubita	-

P3 Posadzka w garażu

	[cm]
Gress	2,0
Wylewka cementowa zbr. siatką z drutu stalowego	4,0
Folia bud. zgrzewana	-
Styropian	10,0
Papa termozgrzew.	-
Beton B-15	15,0
Podsyp. piask.	15,0
Ziemia ubita	-

P4 Strop pom. "suche"

	[cm]
Parkiet lub pł. ceram.	2,0
Wylewka cementowa	4,0
Styropian	4,0
Folia budowlana	-
Strop gęstożebrowy	24,0
Tynk cem. - wapienny	1,0

P5 Strop pom. "mokre"

	[cm]
Płytki. ceram.	2,0
Wylewka cementowa	4,0
Folia budowlana	-
Styropian	4,0
Folia budowlana	-
Strop gęstożebrowy	24,0
Tynk cem. - wapienny	1,0

D1 Dach

	[cm]
Dachówka cement.	-
Łaty	6x4
Kontrłaty	6x4
Folia paroprzepusz.	-
Wełna mineralna	20,0
Folia paroszczelna	-
Sufit z płyt GK na ruszcie stalowym	6,0