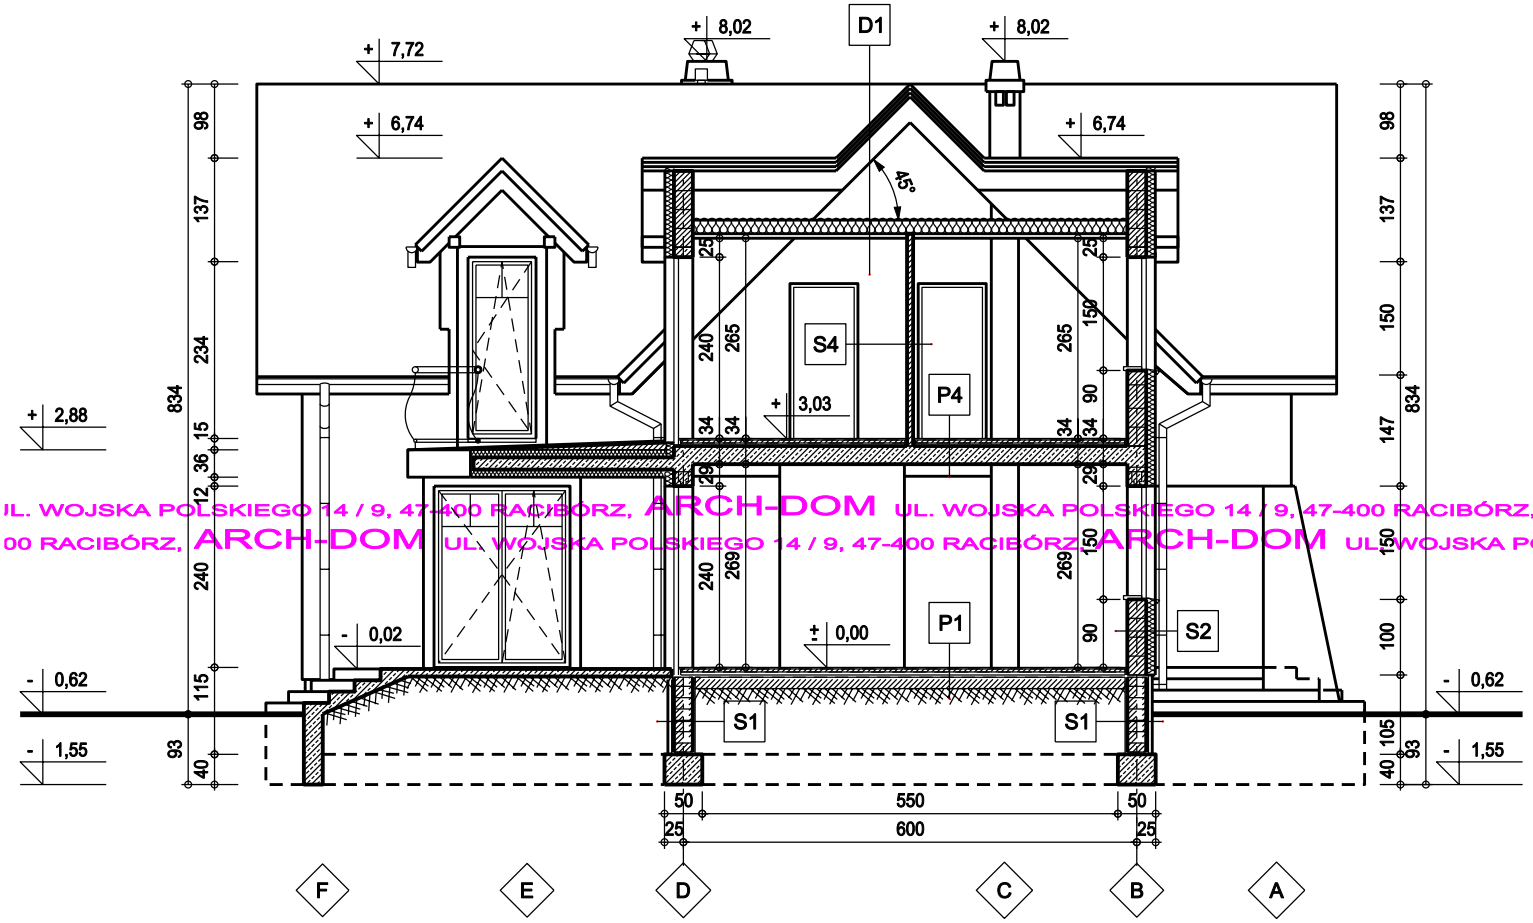

IL. WOJSKA POLSKIEGO 14 / 9, 47-400 RACIBÓRZ, ARCH-DOM UL. WOJSKA POLSKIEGO 14 / 9, 47-400 RACIBÓRZ,
00 RACIBÓRZ, ARCH-DOM UL. WOJSKA POLSKIEGO 14 / 9, 47-400 RACIBÓRZ ARCH-DOM UL. WOJSKA PO