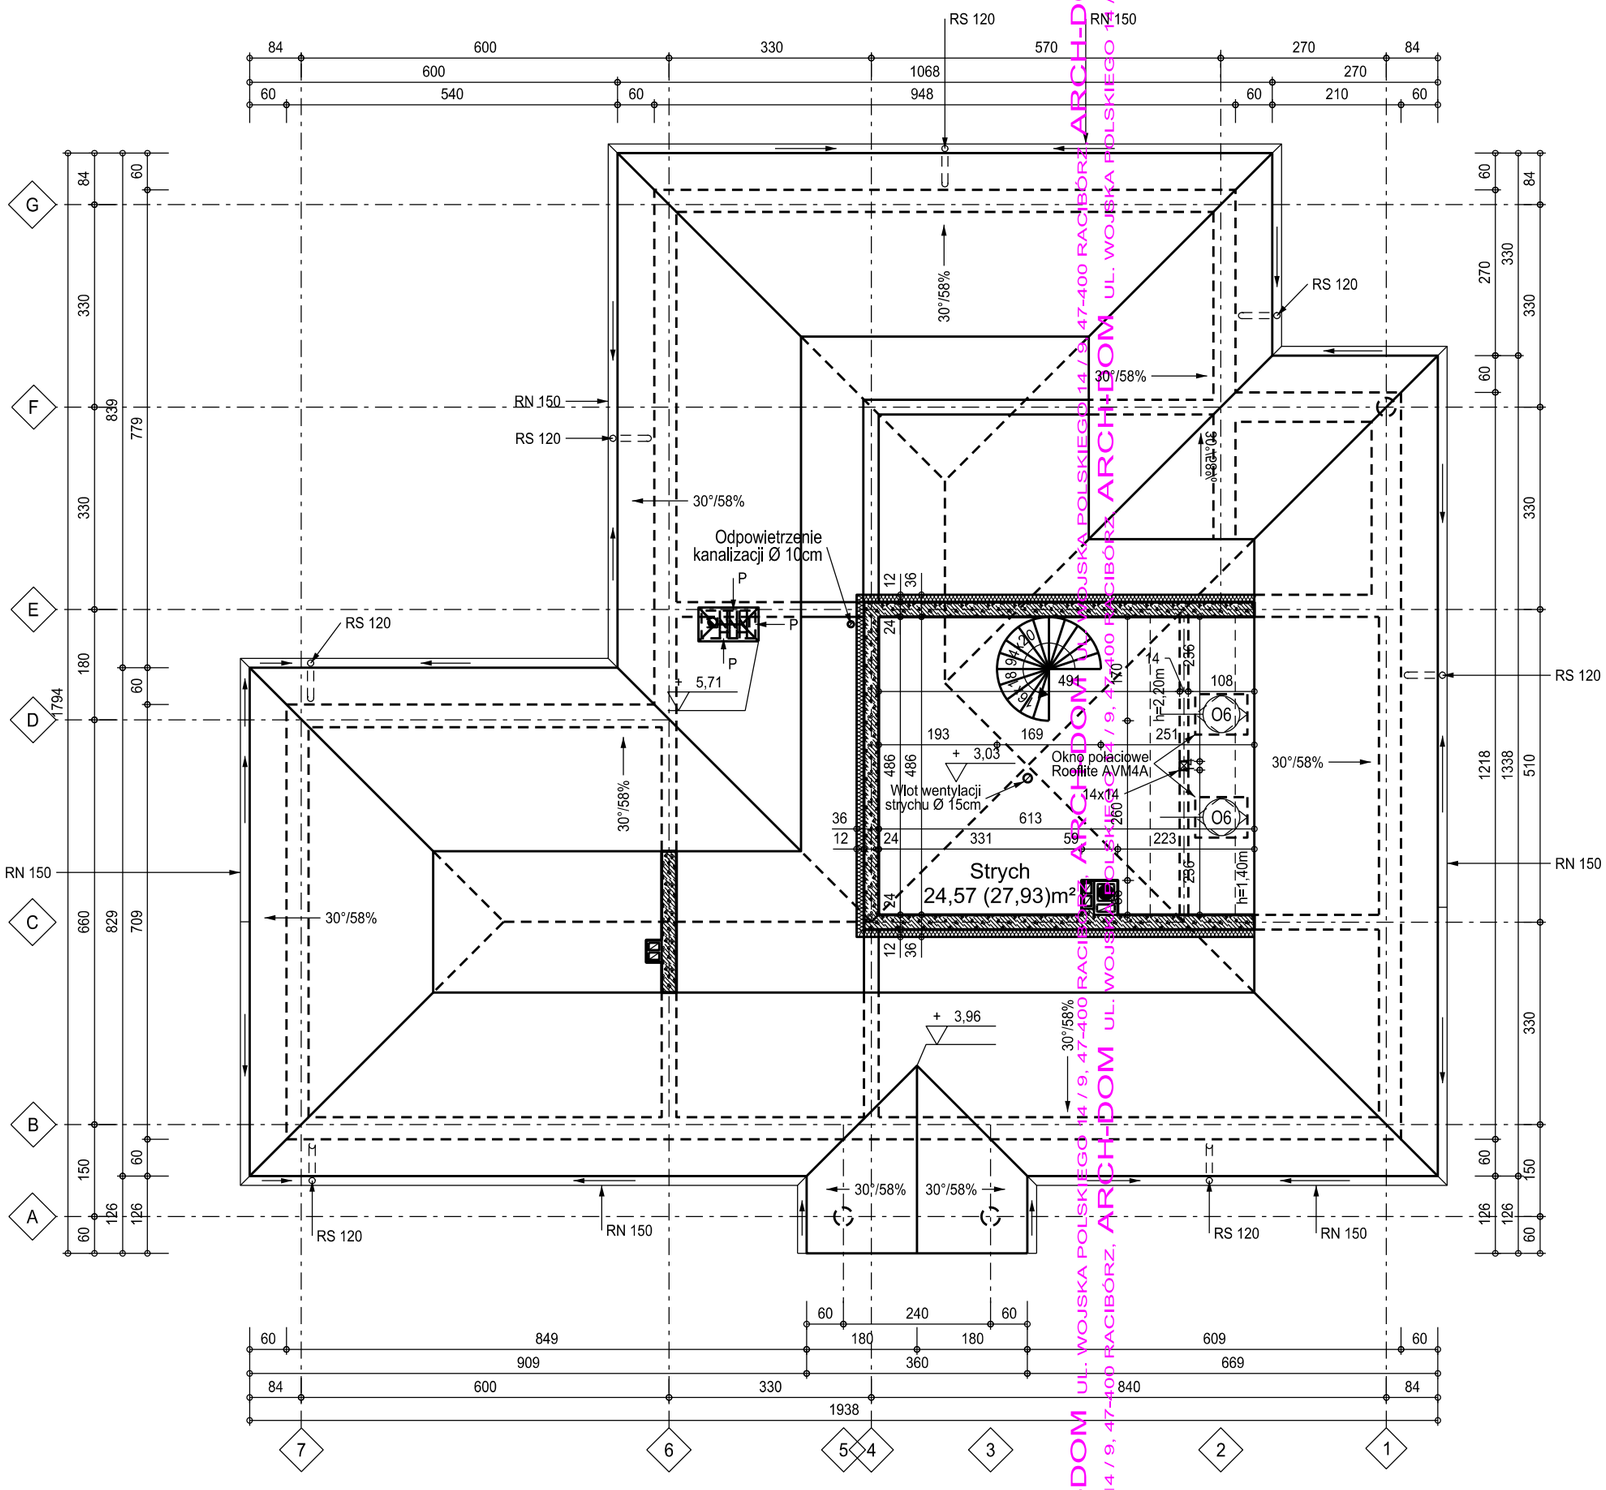
RS 120
RN 150
30°/58%
Odpowietrzenie
kanalizacji Ø 10cm
P
5,71
Strych
24,57 (27,93)m²
Okno połaciowe
Roofite AVM4A
14x14
Włot wentylacji
strychu Ø 15cm
3,03
3,96
O6
h=2,20m
h=1,40m
1068
948
1938
1218
1338
1794
1794
1794