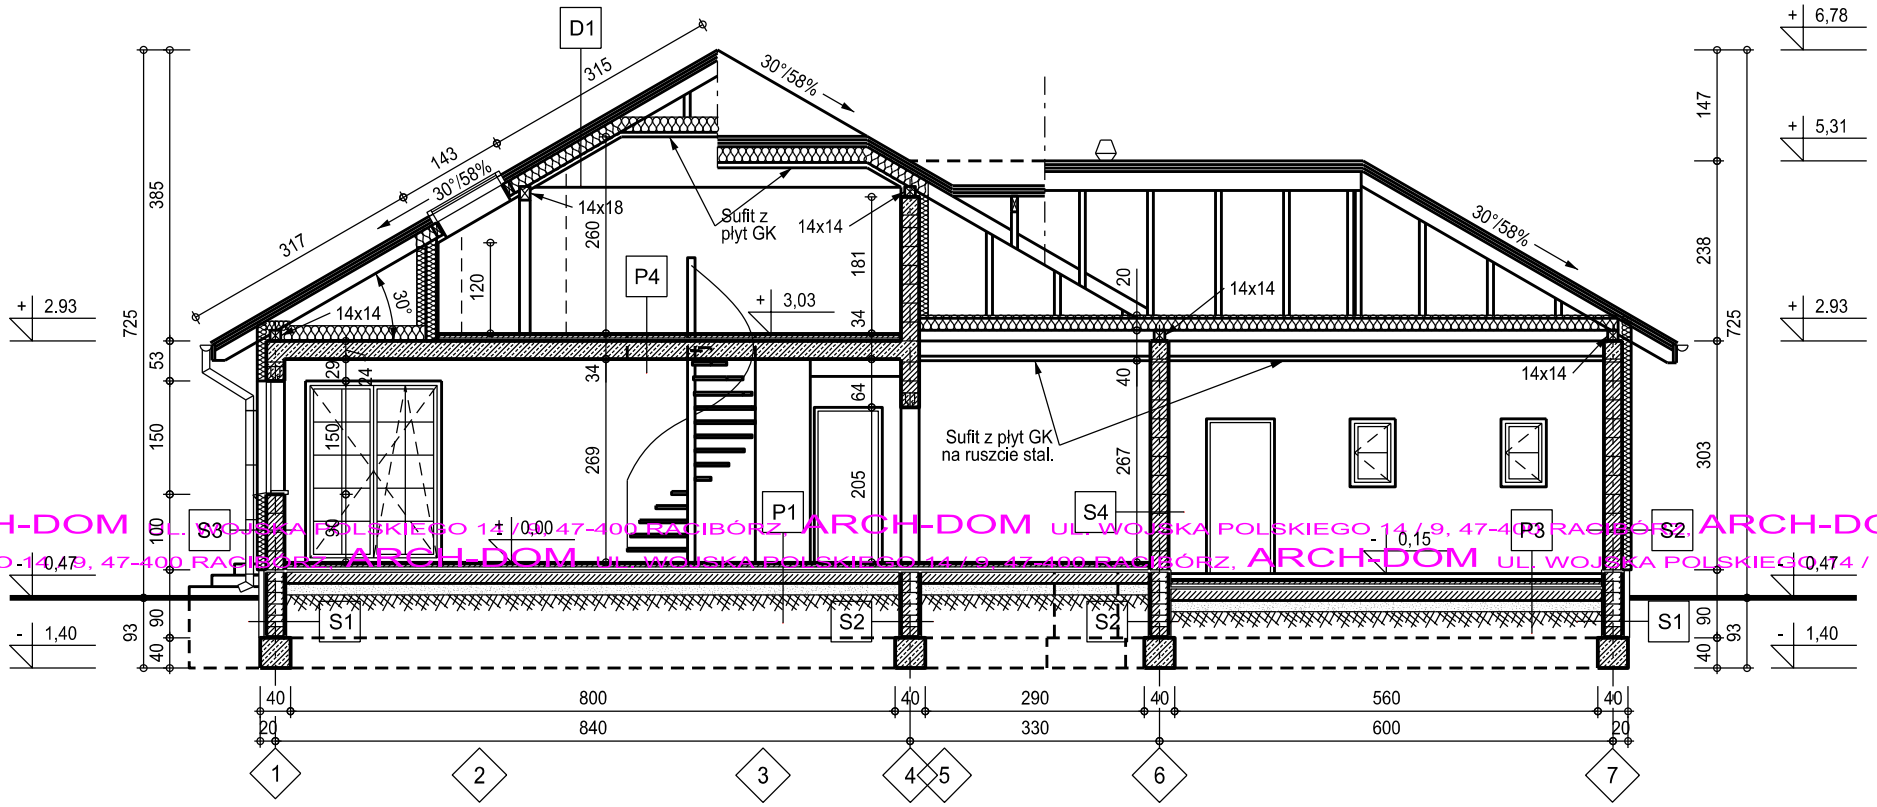

ARCH-DOM UL. WOJSKA POLSKIEGO 14 / 9, 47-400 RACIBÓRZ